vink+veenman b.v.
bouw-en onderhoudplan
Nieuwerweg 32
2421 LD Nieuwkoop
telefoon (0172)329888
info@vinkenveenman.nl
www.vinkenveenman.nl

Project	Versie	Datum	Project.Nr.
67 woningen Leimuiden – Zijde Fluwe Bedde	A	25-11-2021	10127
	B	28-01-2022	
Woning Type Julik (bnr.10,17,26 en 29)	C	21-03-2022	Tekeningnr.
Opdrachtgever			
Gemeente Jo Bouwtjes	Straat	150	
Gezien	Formaat	A0	T4_VK-02
Datum	09-11-2021	Fase	voorontwerp

bnr.10, 17, 26 en 29 als getekend

Renvooi Installaties

- verlichting (220V)
  - enkele schakelaar
  - serie-schakelaar
  - wisselschakelaar
  - enkele wandcontactdoos
  - dubbele wandcontactdoos
  - garage n.b.
- verwarming
  - TH thermostaat
  - verdeler verwarming
  - radiateur-decoratieradiator
- kamerthermostaat
  - 6-zijdsnet 1kv +1x installatie
  - 10-voerspunt 1kv +1x installatie
  - telefoonaansluiting
  - deurbel
- installaties
  - rookmelder
  - afrastingen (220V)
  - data/radiocentrale
  - aansluitpunt CO2 meter
  - aansluitpunt CO2 meter
  - combi regeltron
  - 1ooze tenking
  - vaatwasser
  - wasmachine
  - droger
  - boiler
  - verdeler voorverw.
  - wtw
  - aansluitpunt
  - data/radiocentrale
  - aansluitpunt

Locatie installaties en elektra punten zijn indicatief. Afmetingen van installaties zijn ingemeten te worden. Alle dieren in het werk tevens indicatief. Maten en oppervlakte zijn circa maten excl. afwerking, gemeten op 1,5m boven de vloer. E. kunnen verschillen zijn met de werkelijkheid. Maten dienen in het werk

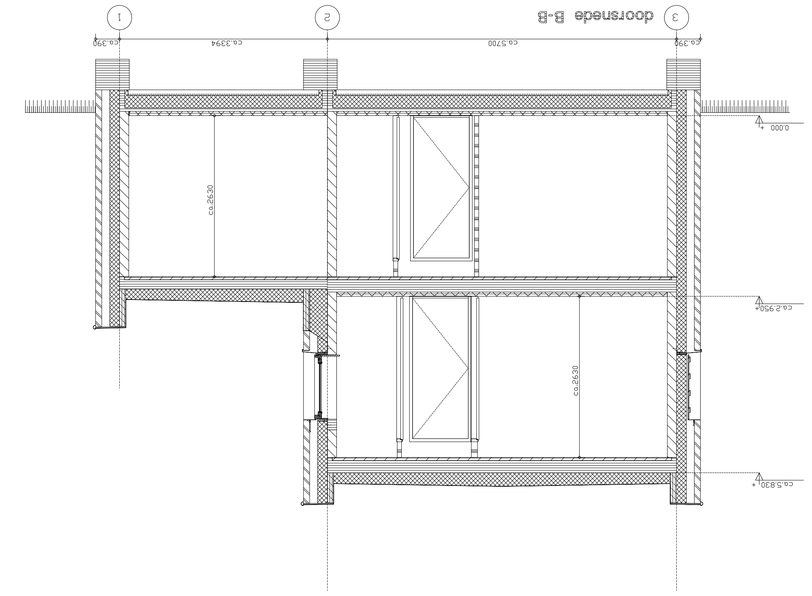

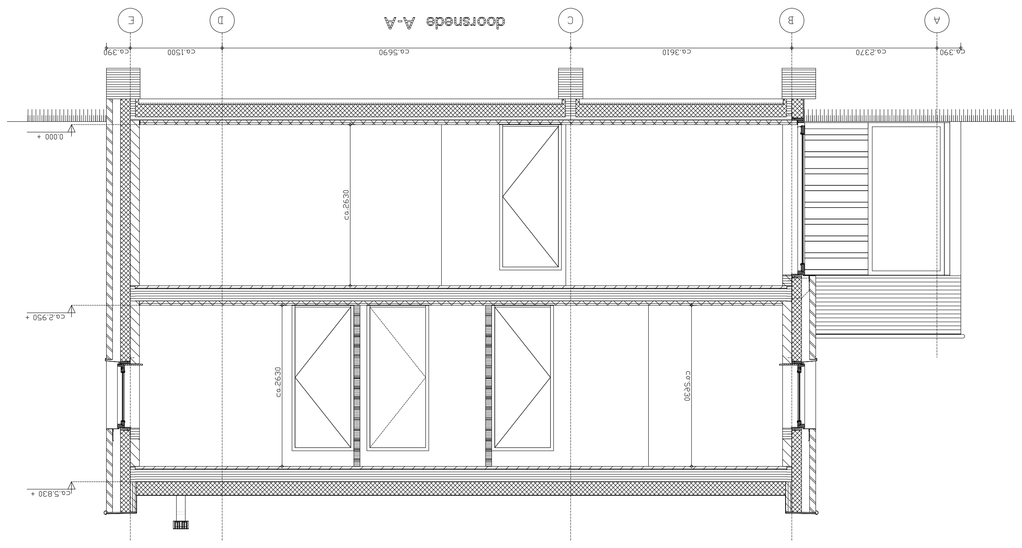

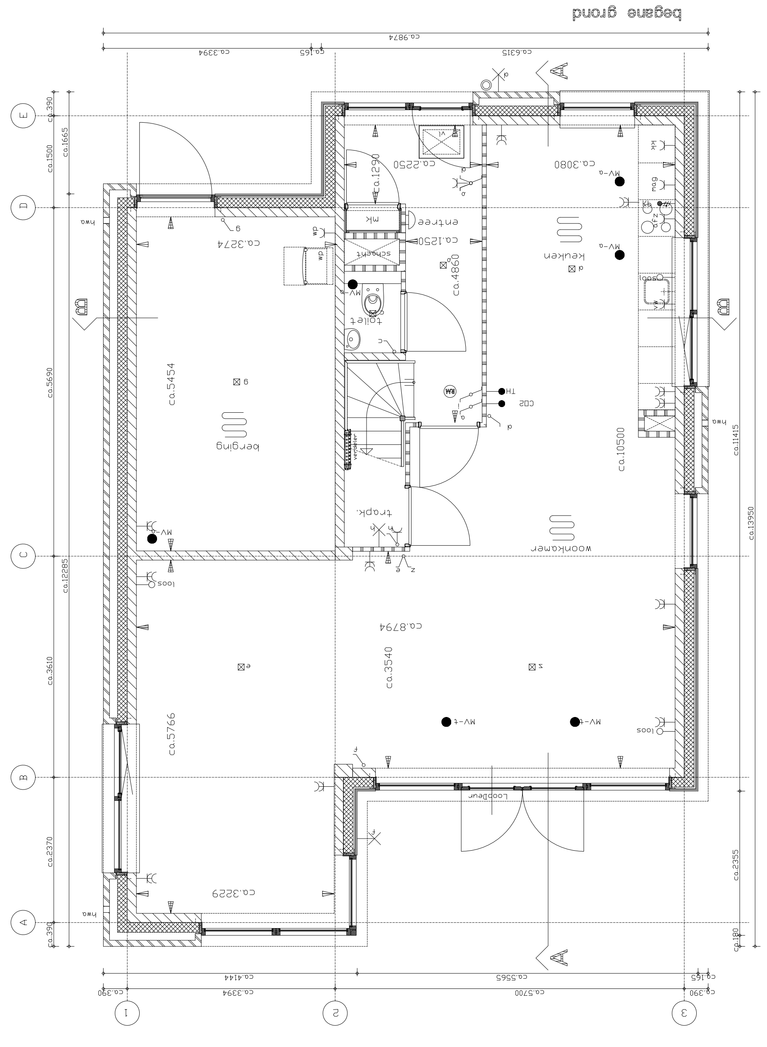

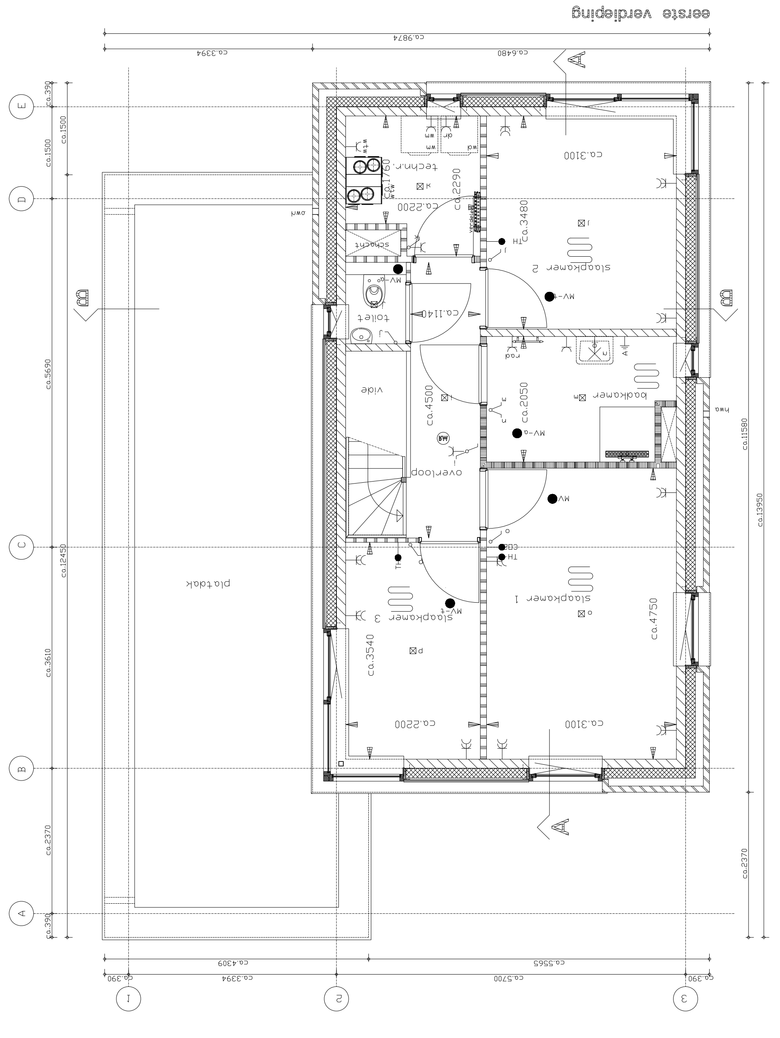

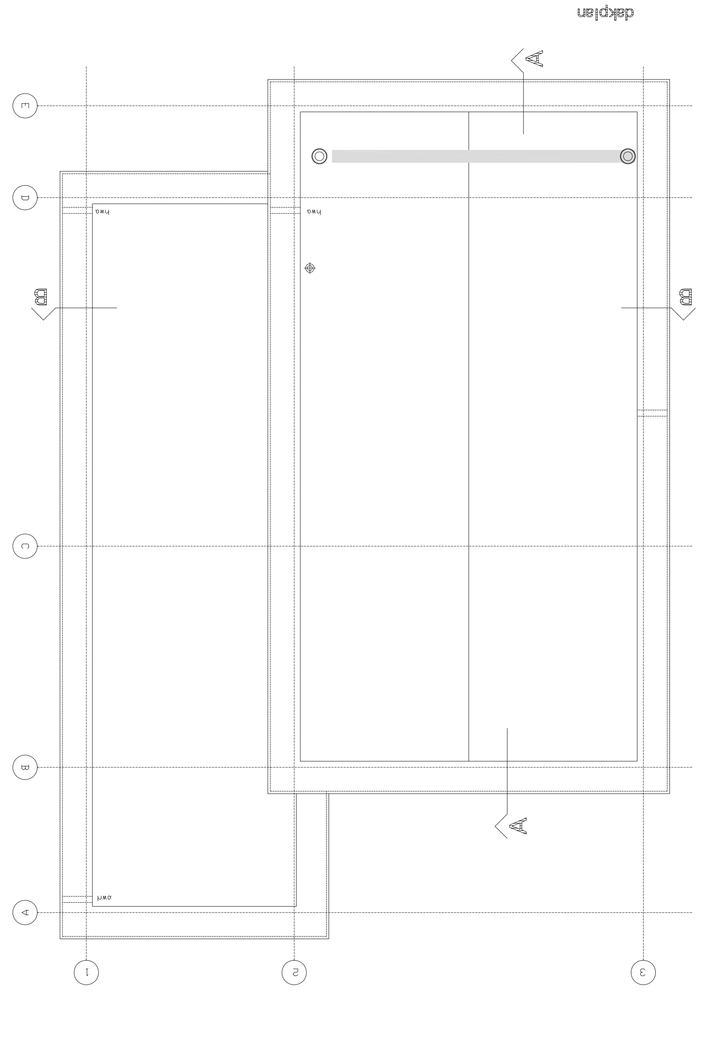

Renvooi wanden/geveLs
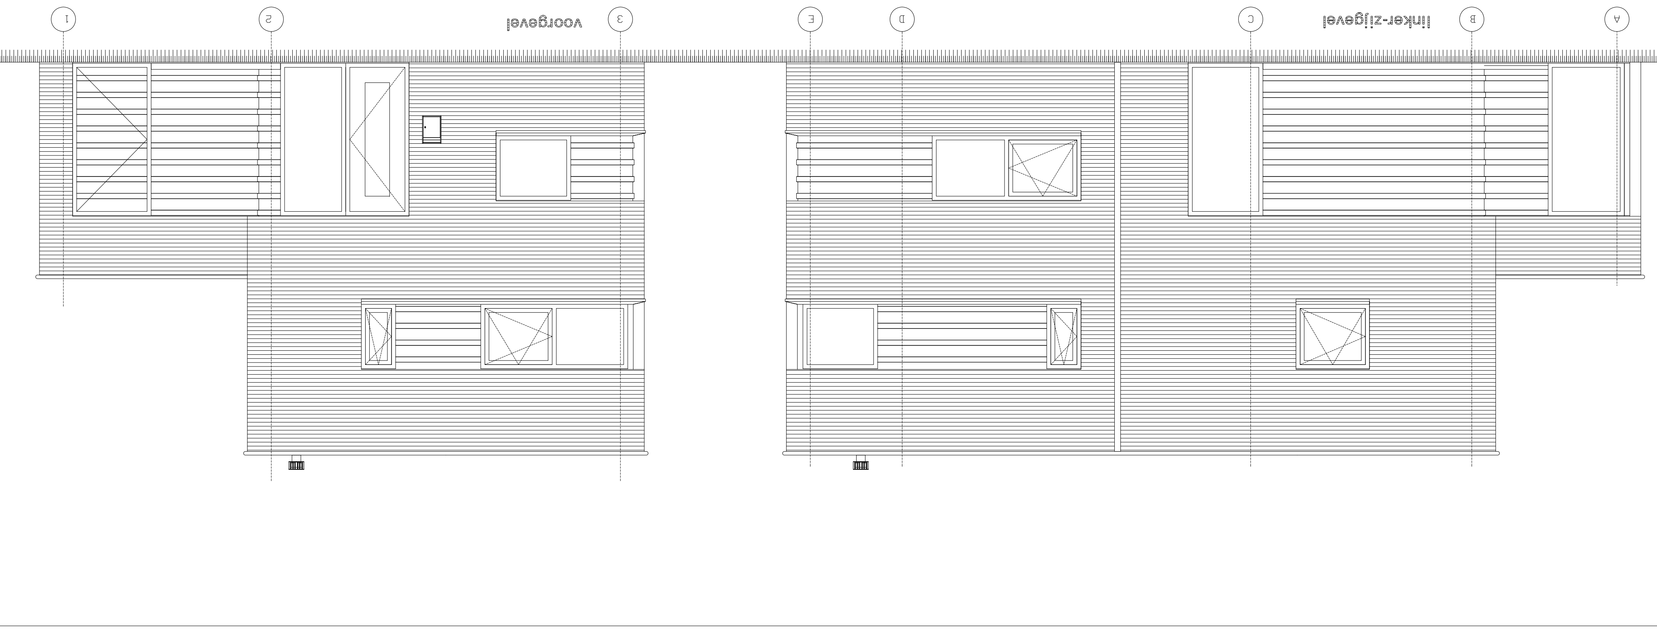
- houten gevelbekleding
- spouwisolatie
- kalk-zandsteen
- schoon metselwerk
- lichtspuw
- spouwisolatie
- kalk-zandsteen
- kalk-zandsteen (stabiliteitswand)
- scheidingswand - Gibo standaard
- scheidingswand - Gibo Hydero
- HSB-wand