




### Renvooi Installaties

• verduidelijking		• details (BBO)	




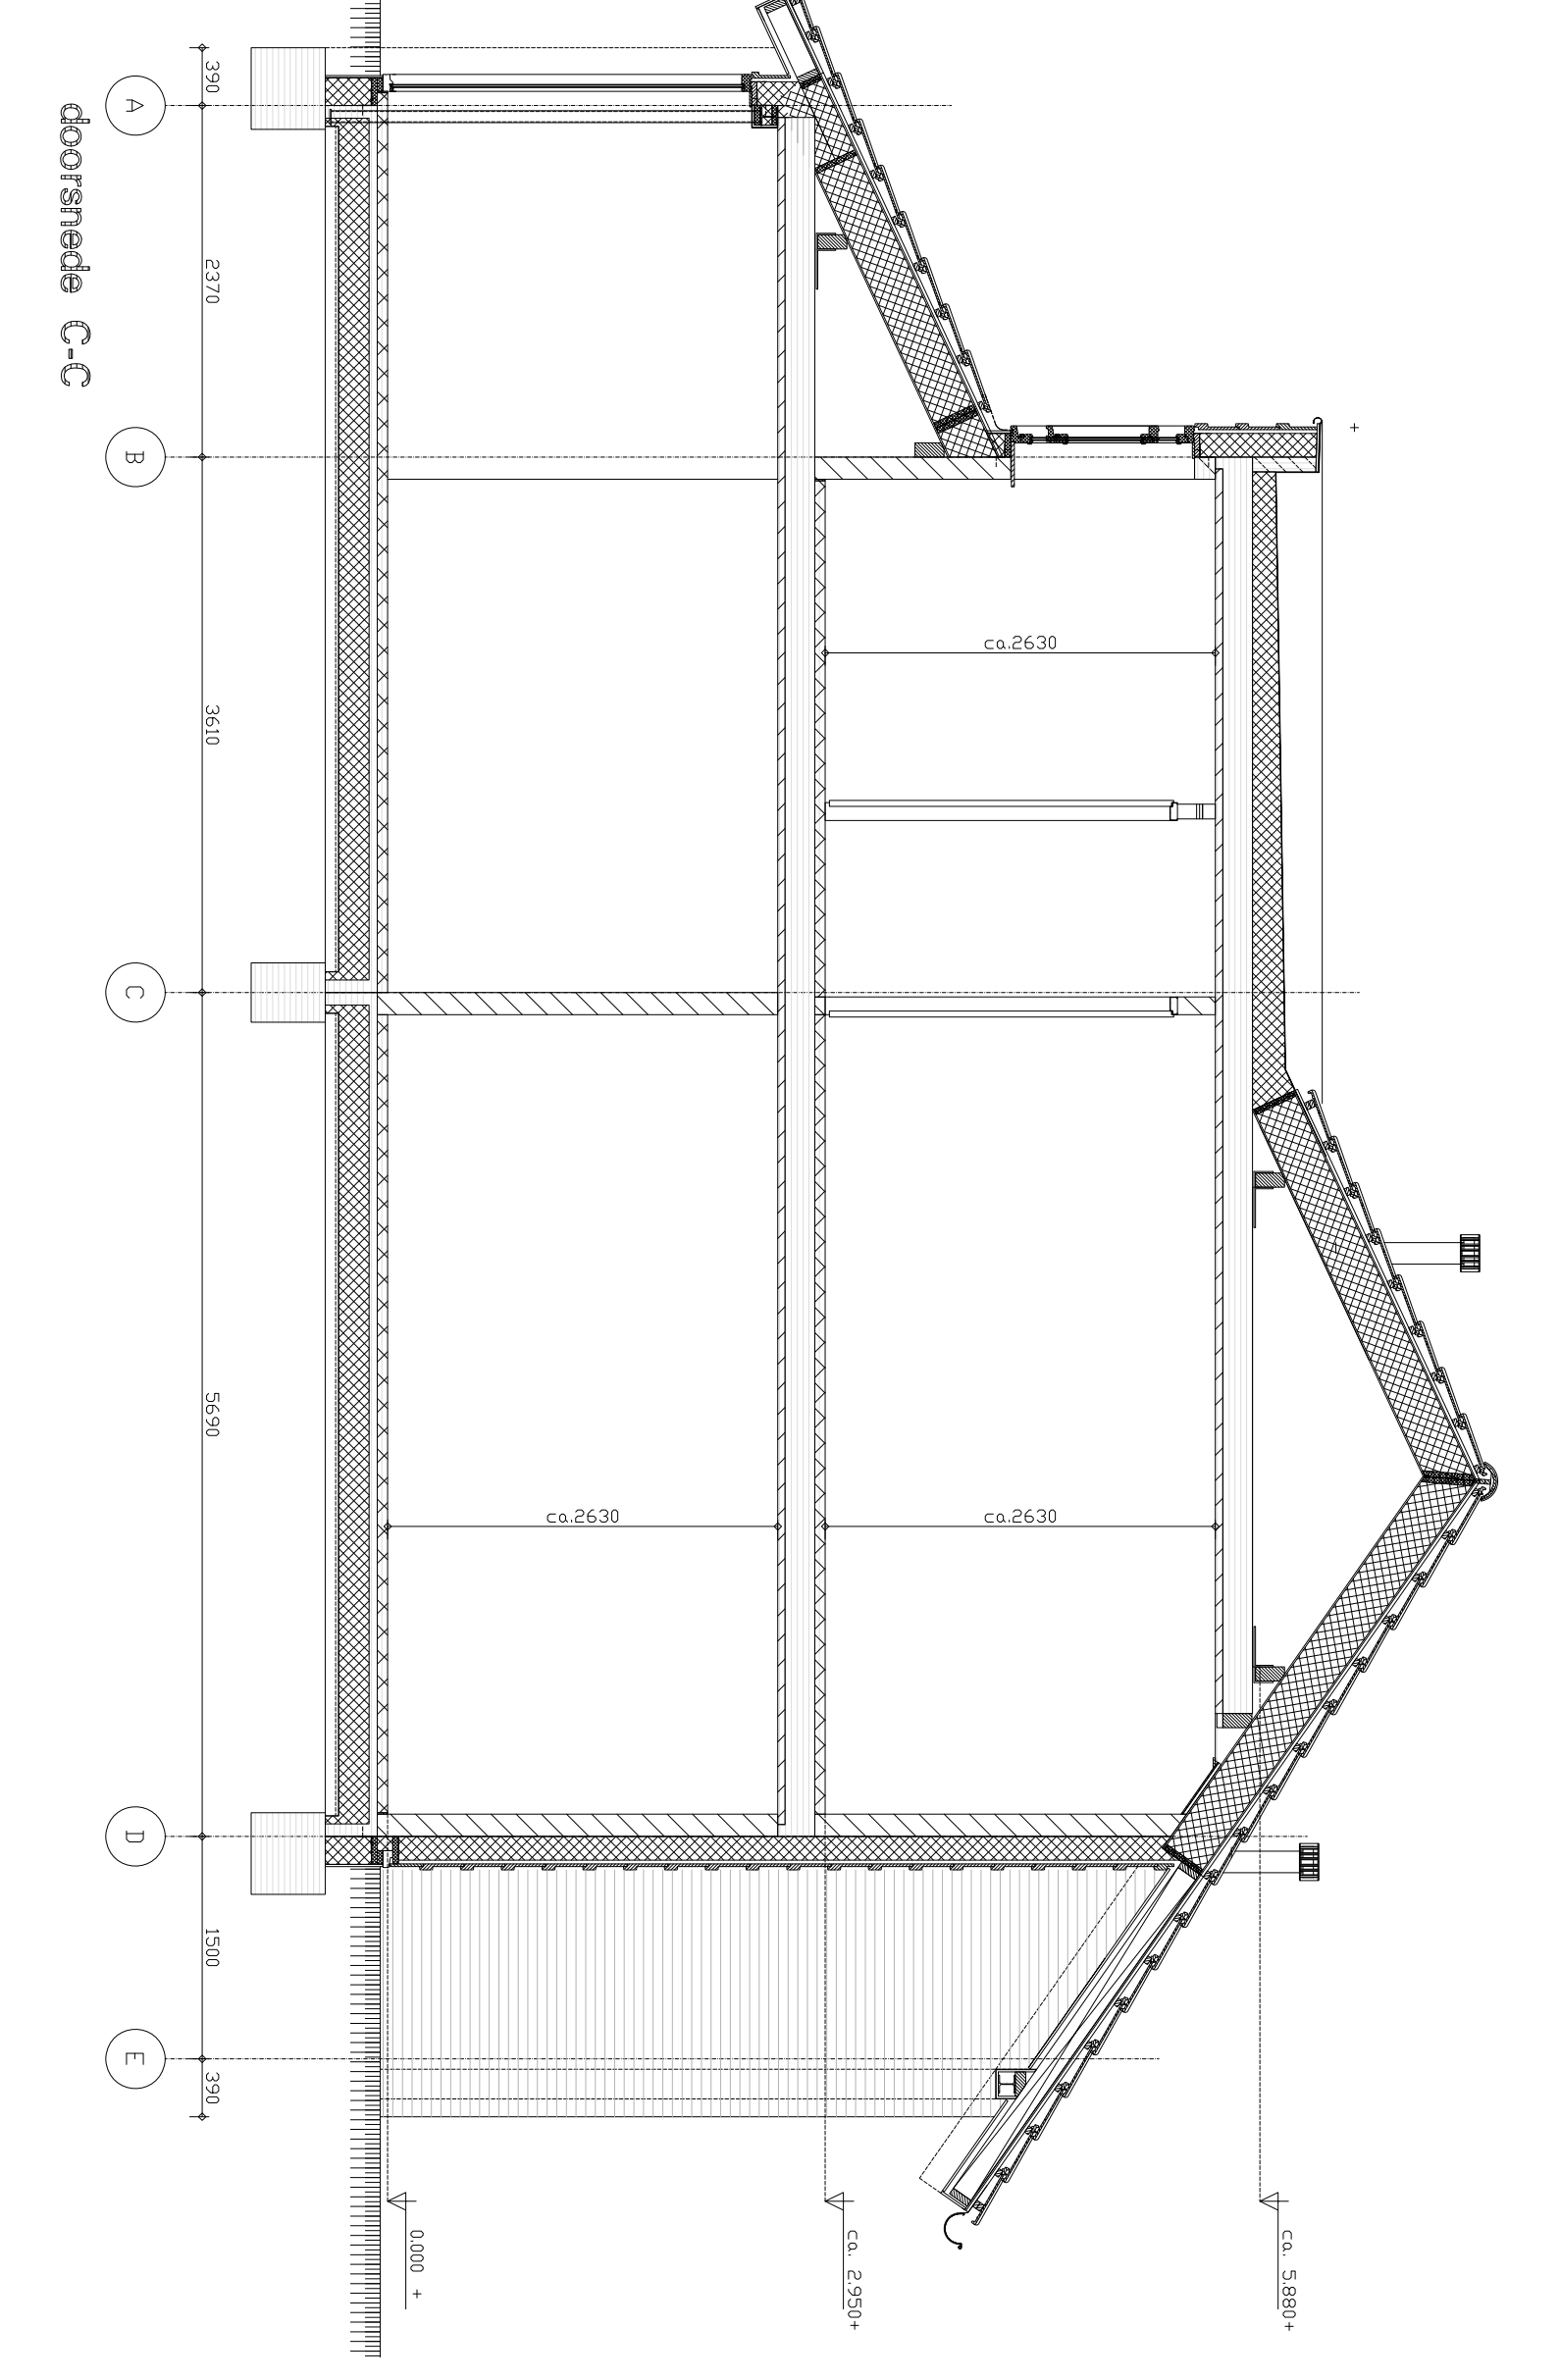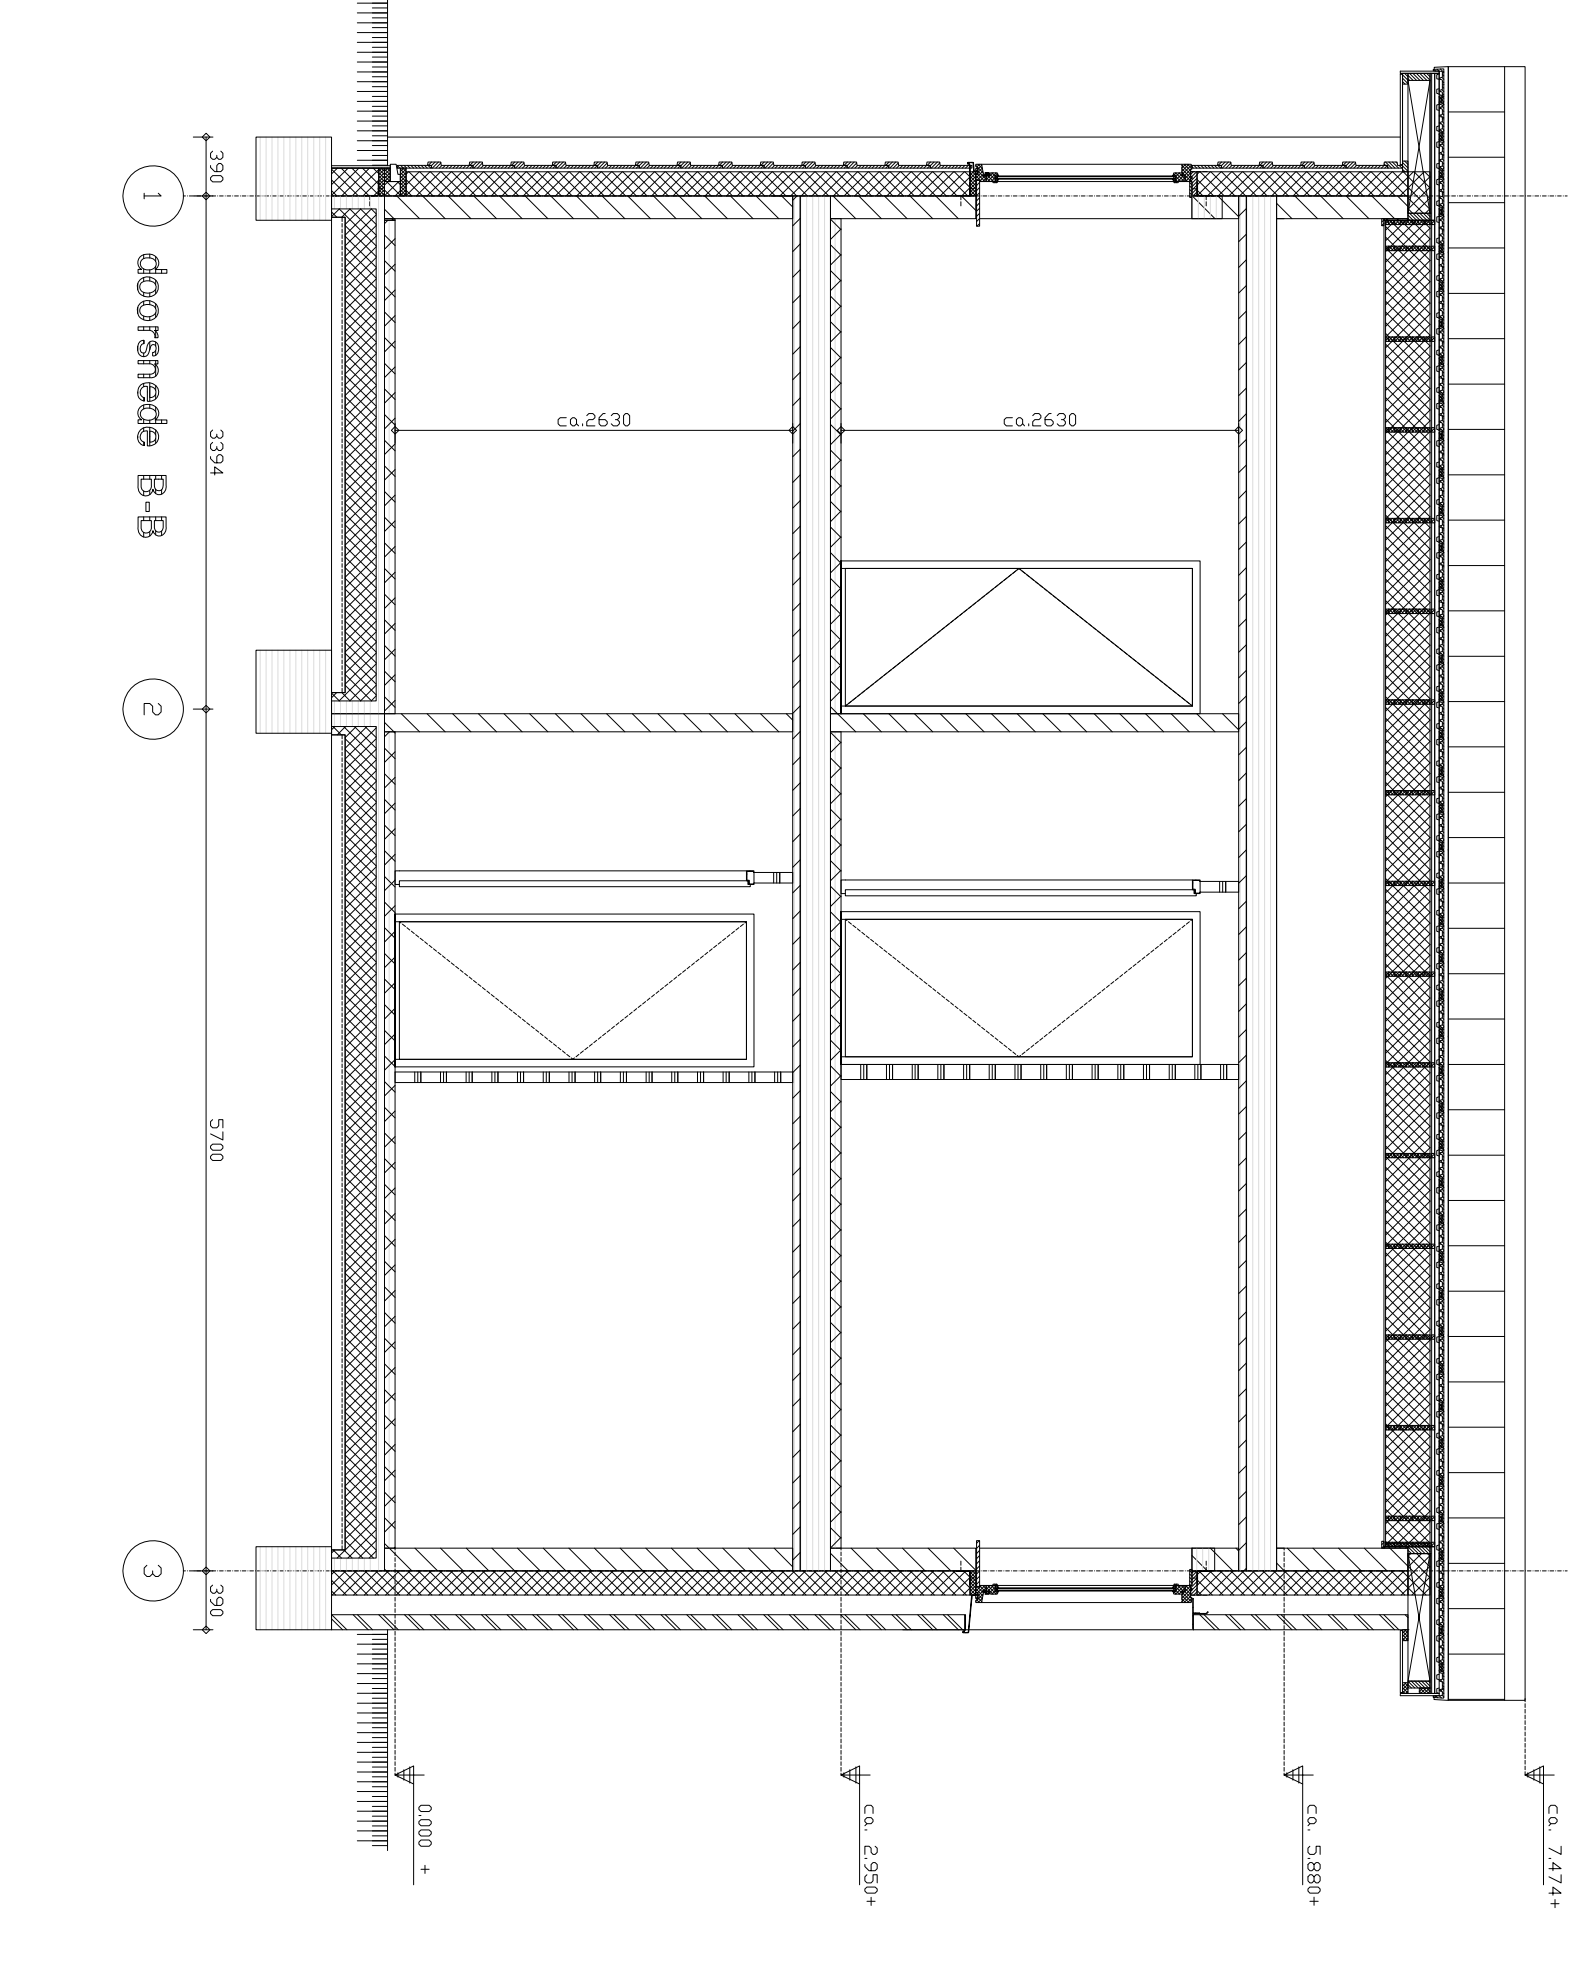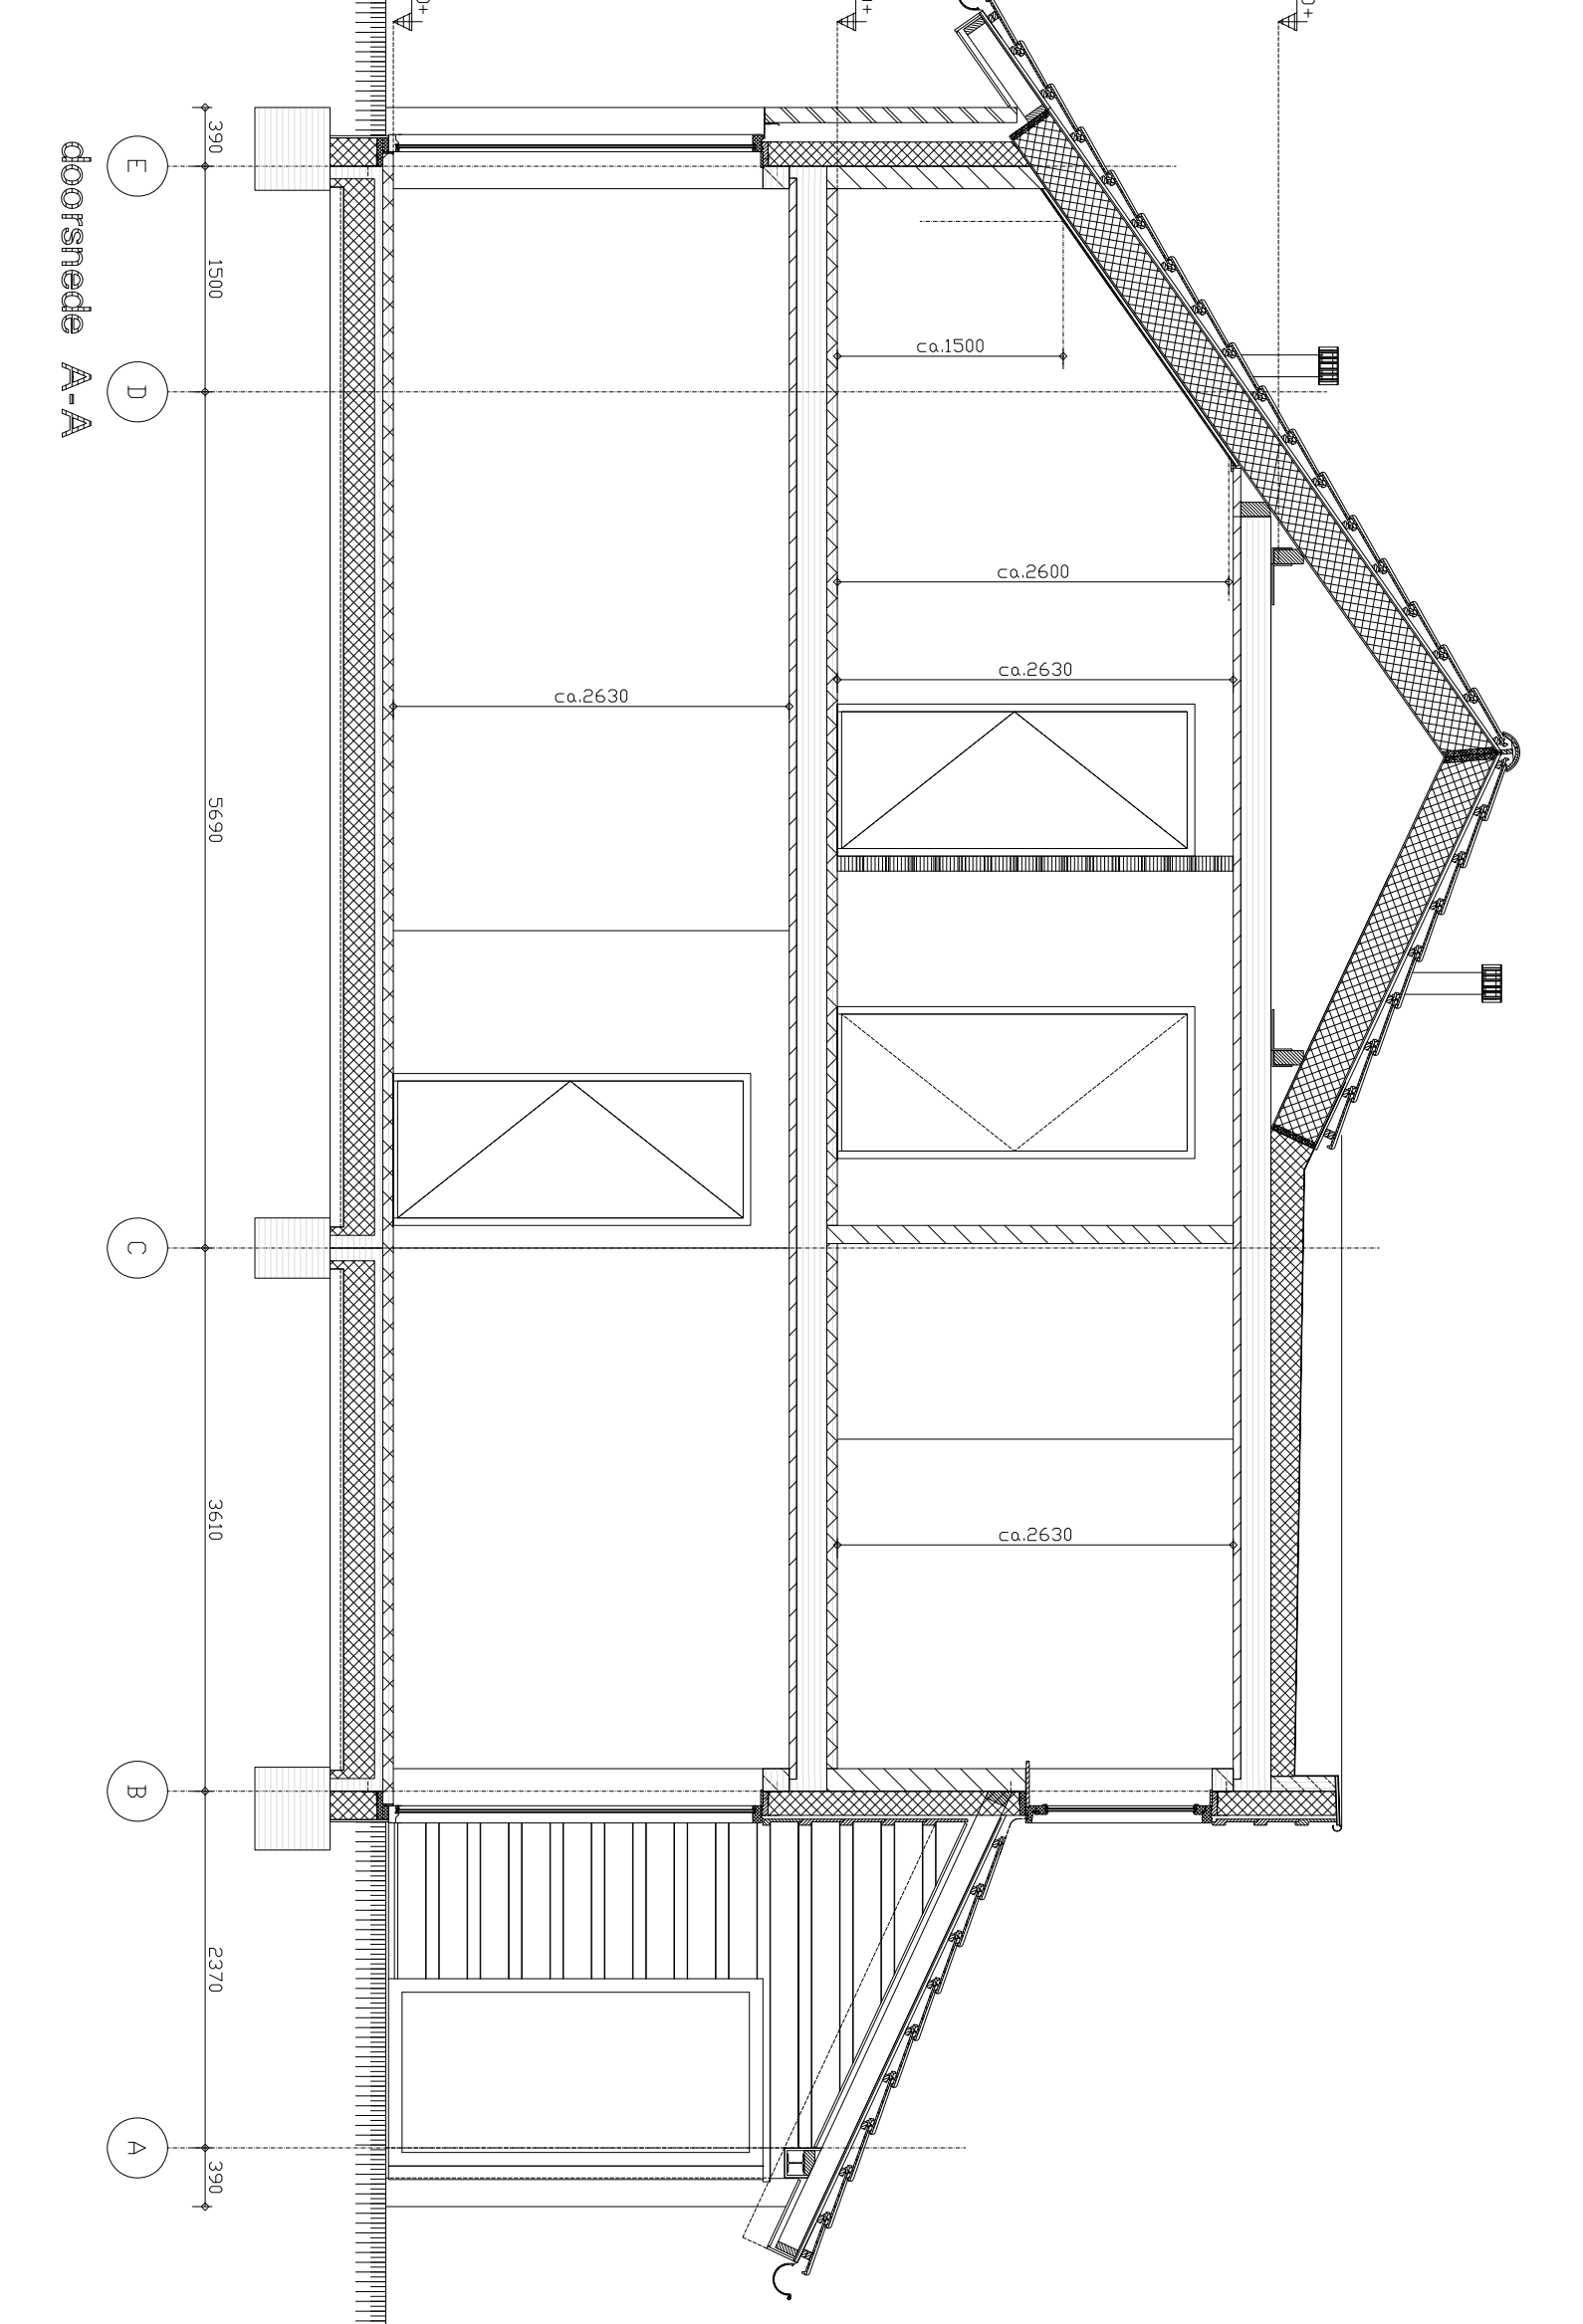

bnr 25.6.30.39, 4257, 66 en 67 als getekend  
 vink+veerman b.v. bouw- en ontwikkeling  
 Project: 67 woningen Leidsen - 6de fase Nieuwe Rode  
 Woning Type: Bergpartij  
 Tekening: 1017  

 1017  
 T3\_VK-01